


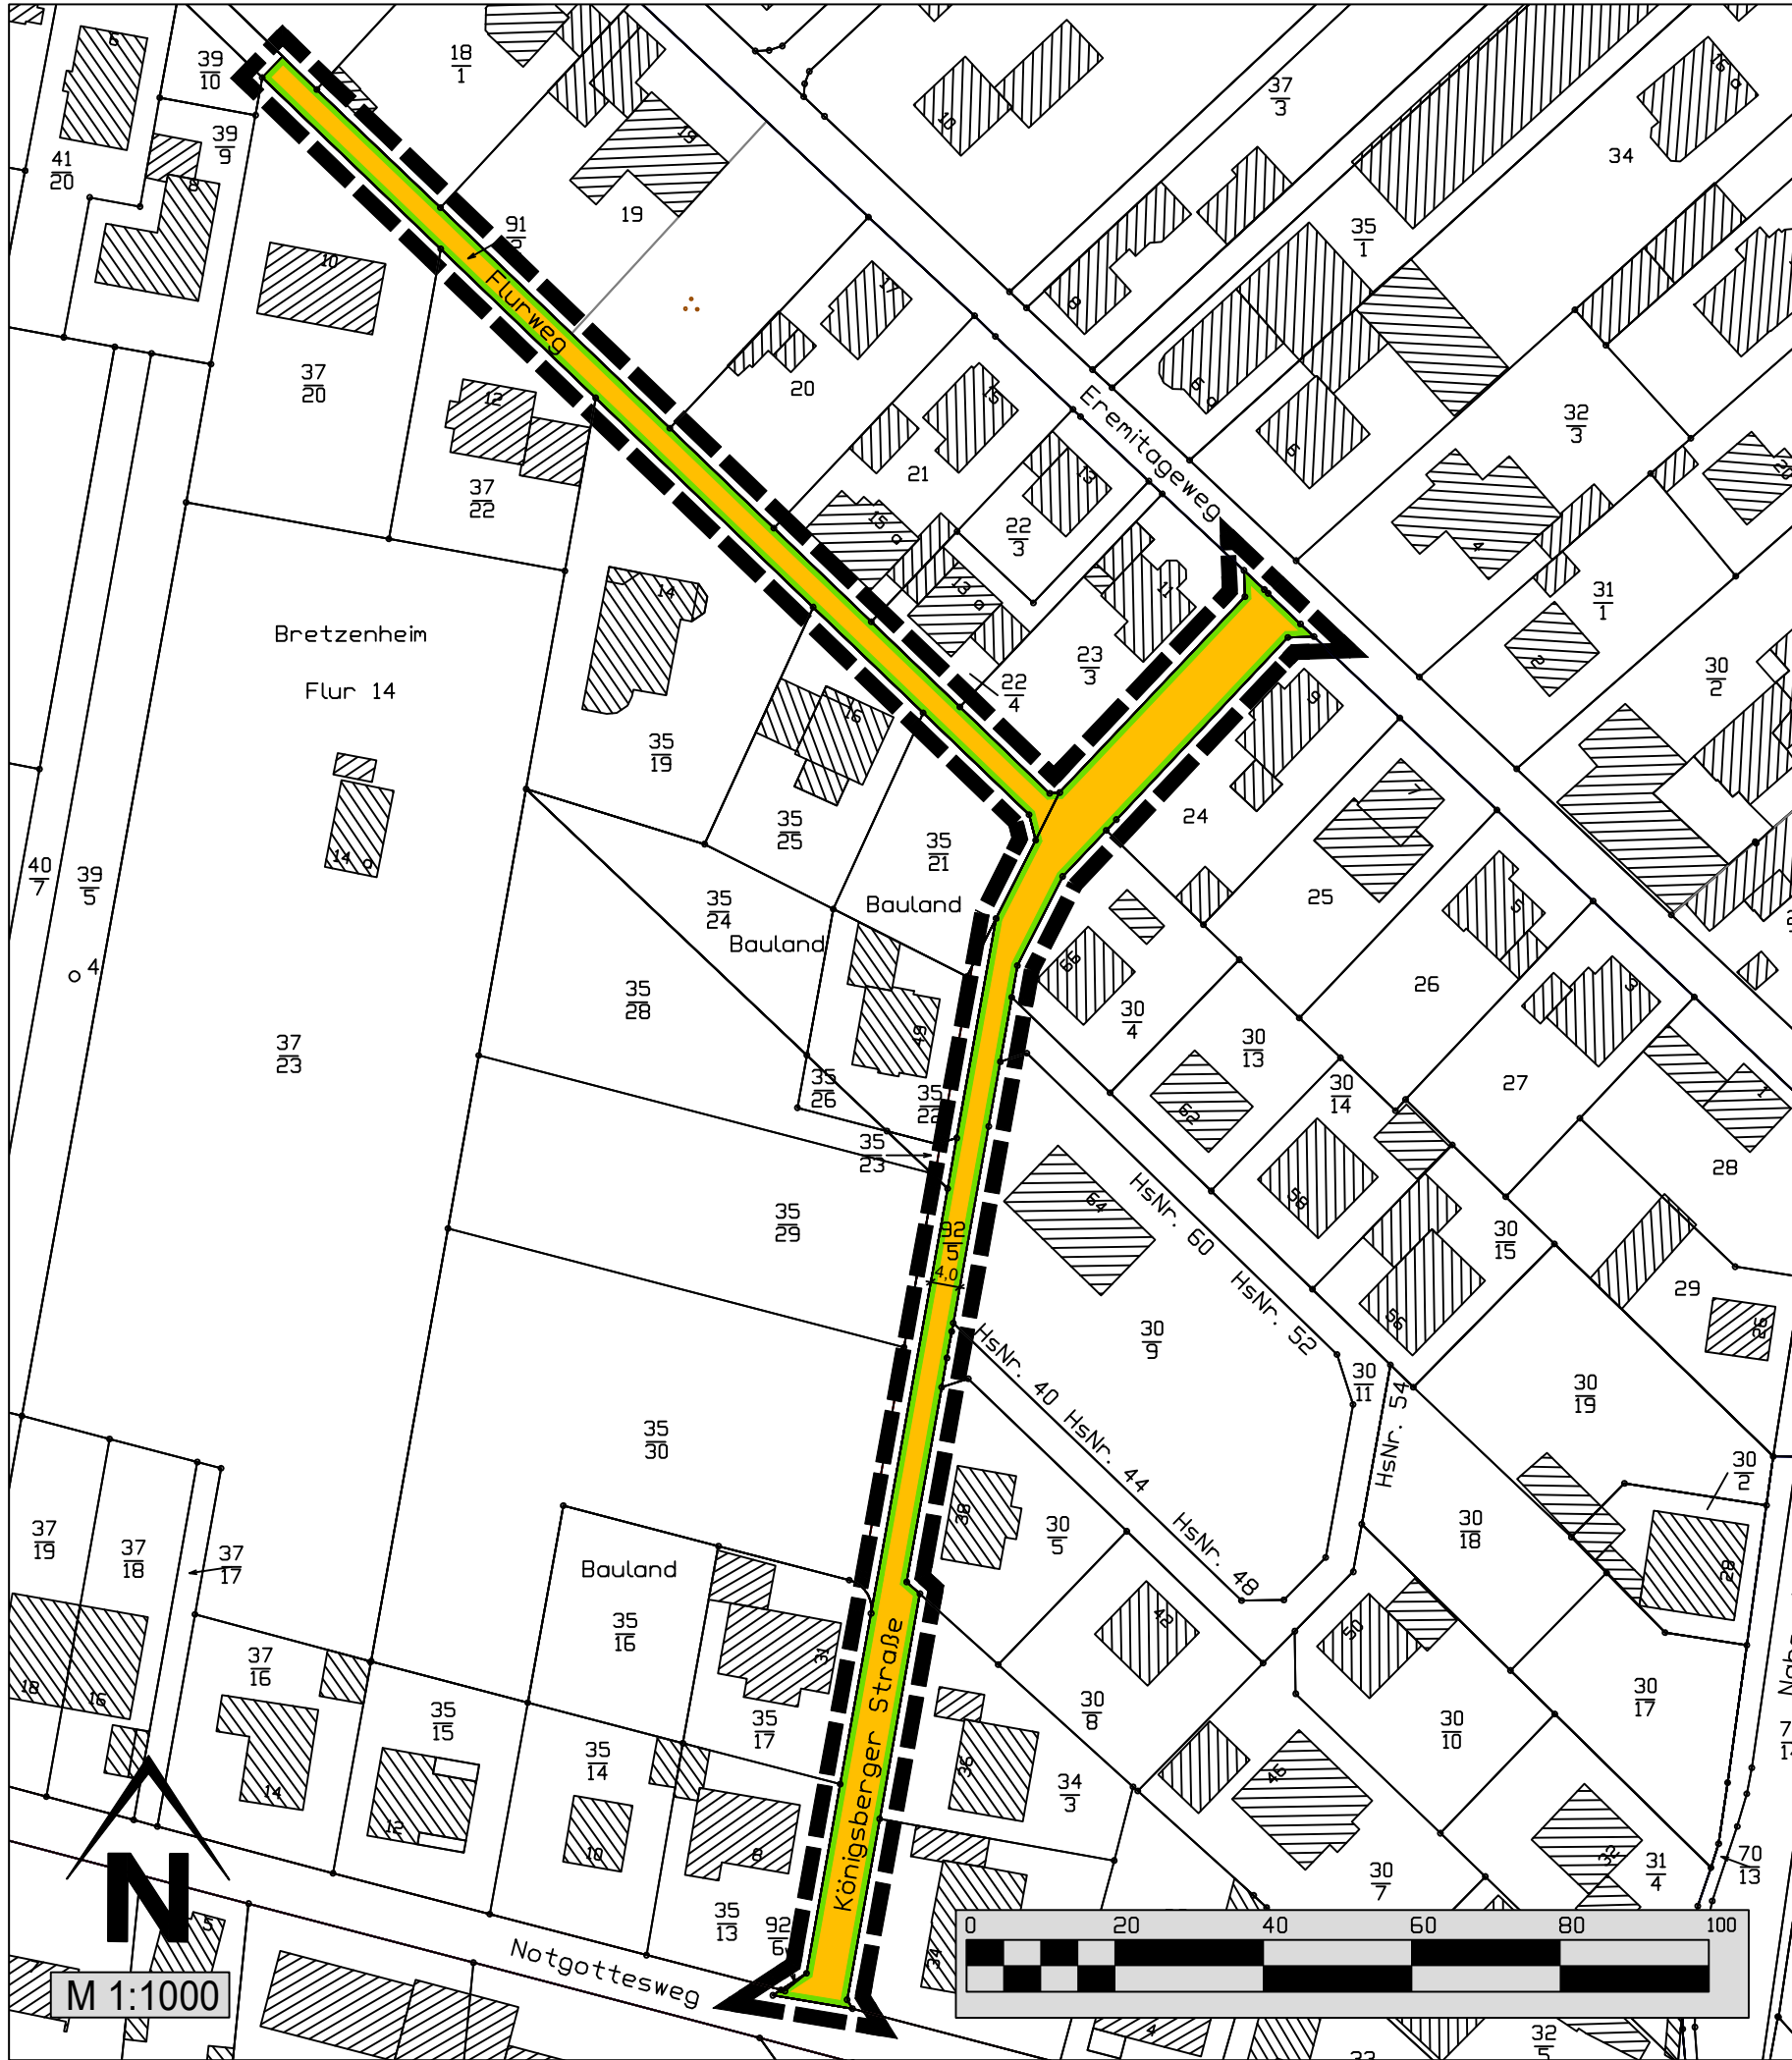

Legende

6. Verkehrsflächen (§ 9 Abs. 1 Nr. 11 und Abs. 6 BauGB)

15. Sonstige Planzeichen

Weitere Planzeichen

Die textlichen Festsetzungen sind Bestandteil des Bebauungsplanes.

Verfahrensdaten

Aufstellungsbeschluss gemäß § 2 Abs. 1 BauGB

Ortsübliche Bekanntmachung (.....) des Aufstellungsbeschlusses

Beteiligung der Öffentlichkeit gemäß § 3 Abs. 2 BauGB mit ortsüblicher Bekanntmachung (.....) am nach Beschluss des Gemeinderates vom bis

Veröffentlichung des Bebauungsplan-Entwurfes sowie zugehöriger Unterlagen auf der Homepage bzw. im Geoportal des Kreises Bad Kreuznach

Unterrichtung der Behörden und sonstiger Träger öffentlicher Belange gemäß § 4 Abs. 2 BauGB mit Anschreiben vom

Frist zur Abgabe einer Stellungnahme gemäß § 3 Abs. 2 und § 4 Abs. 2 BauGB

Prüfung der Bedenken und Anregungen sowie Beschluss über das Ergebnis der Beteiligung der Öffentlichkeit sowie der Unterrichtung der Behörden und sonstiger Träger öffentlicher Belange

Satzungsbeschluss durch den Ortsgemeinderat gemäß § 10 Abs. 1 BauGB

Bretzenheim, den

Dienstsiegel (Ortsbürgermeister)

Ausfertigung des Bebauungsplanes, bestehend aus der Planzeichnung einschließlich textlichen Festsetzungen und der Begründung sowie Anlagen

Bretzenheim, den

Dienstsiegel (Ortsbürgermeister)

Ortsübliche Bekanntmachung des Satzungsbeschlusses gemäß § 10 Abs. 3 und Eintreten der Rechtskraft des Bebauungsplanes

Bretzenheim, den

Dienstsiegel (Ortsbürgermeister)

Übersendung an die Kreisverwaltung Bad Kreuznach

Bebauungsplan "Flurweg - Königsberger Straße" (Teilaufhebung) OG Bretzenheim



Ingenieure – Landschaftsarchitekten – Raum- und Umweltplaner

DÖRHÖFER & PARTNER

Jugenheimer Straße 22, 55270 Engelstadt
06130/91969-0
06130/91969-18
Info@doerhoefer-planung.de
http://www.doerhoefer-planung.de

Objekt:				
● Bebauungsplan "Flurweg - Königsberger Straße" (Teilaufhebung)				
Plan:				
● Fassung zur Offenlage				
Auftraggeber:				
● Ortsgemeinde Bretzenheim				
Maßstab:	Plan-Nr.:	Verfasser:	Datum:	Projekt-Nr.:
1:1000	1	dl	27.05.2026	2161/26