


Einheitlicher Flächennutzungsplan der Verbandsgemeinde Stromberg

OG DÖRREBACH

M. 1: 5 000

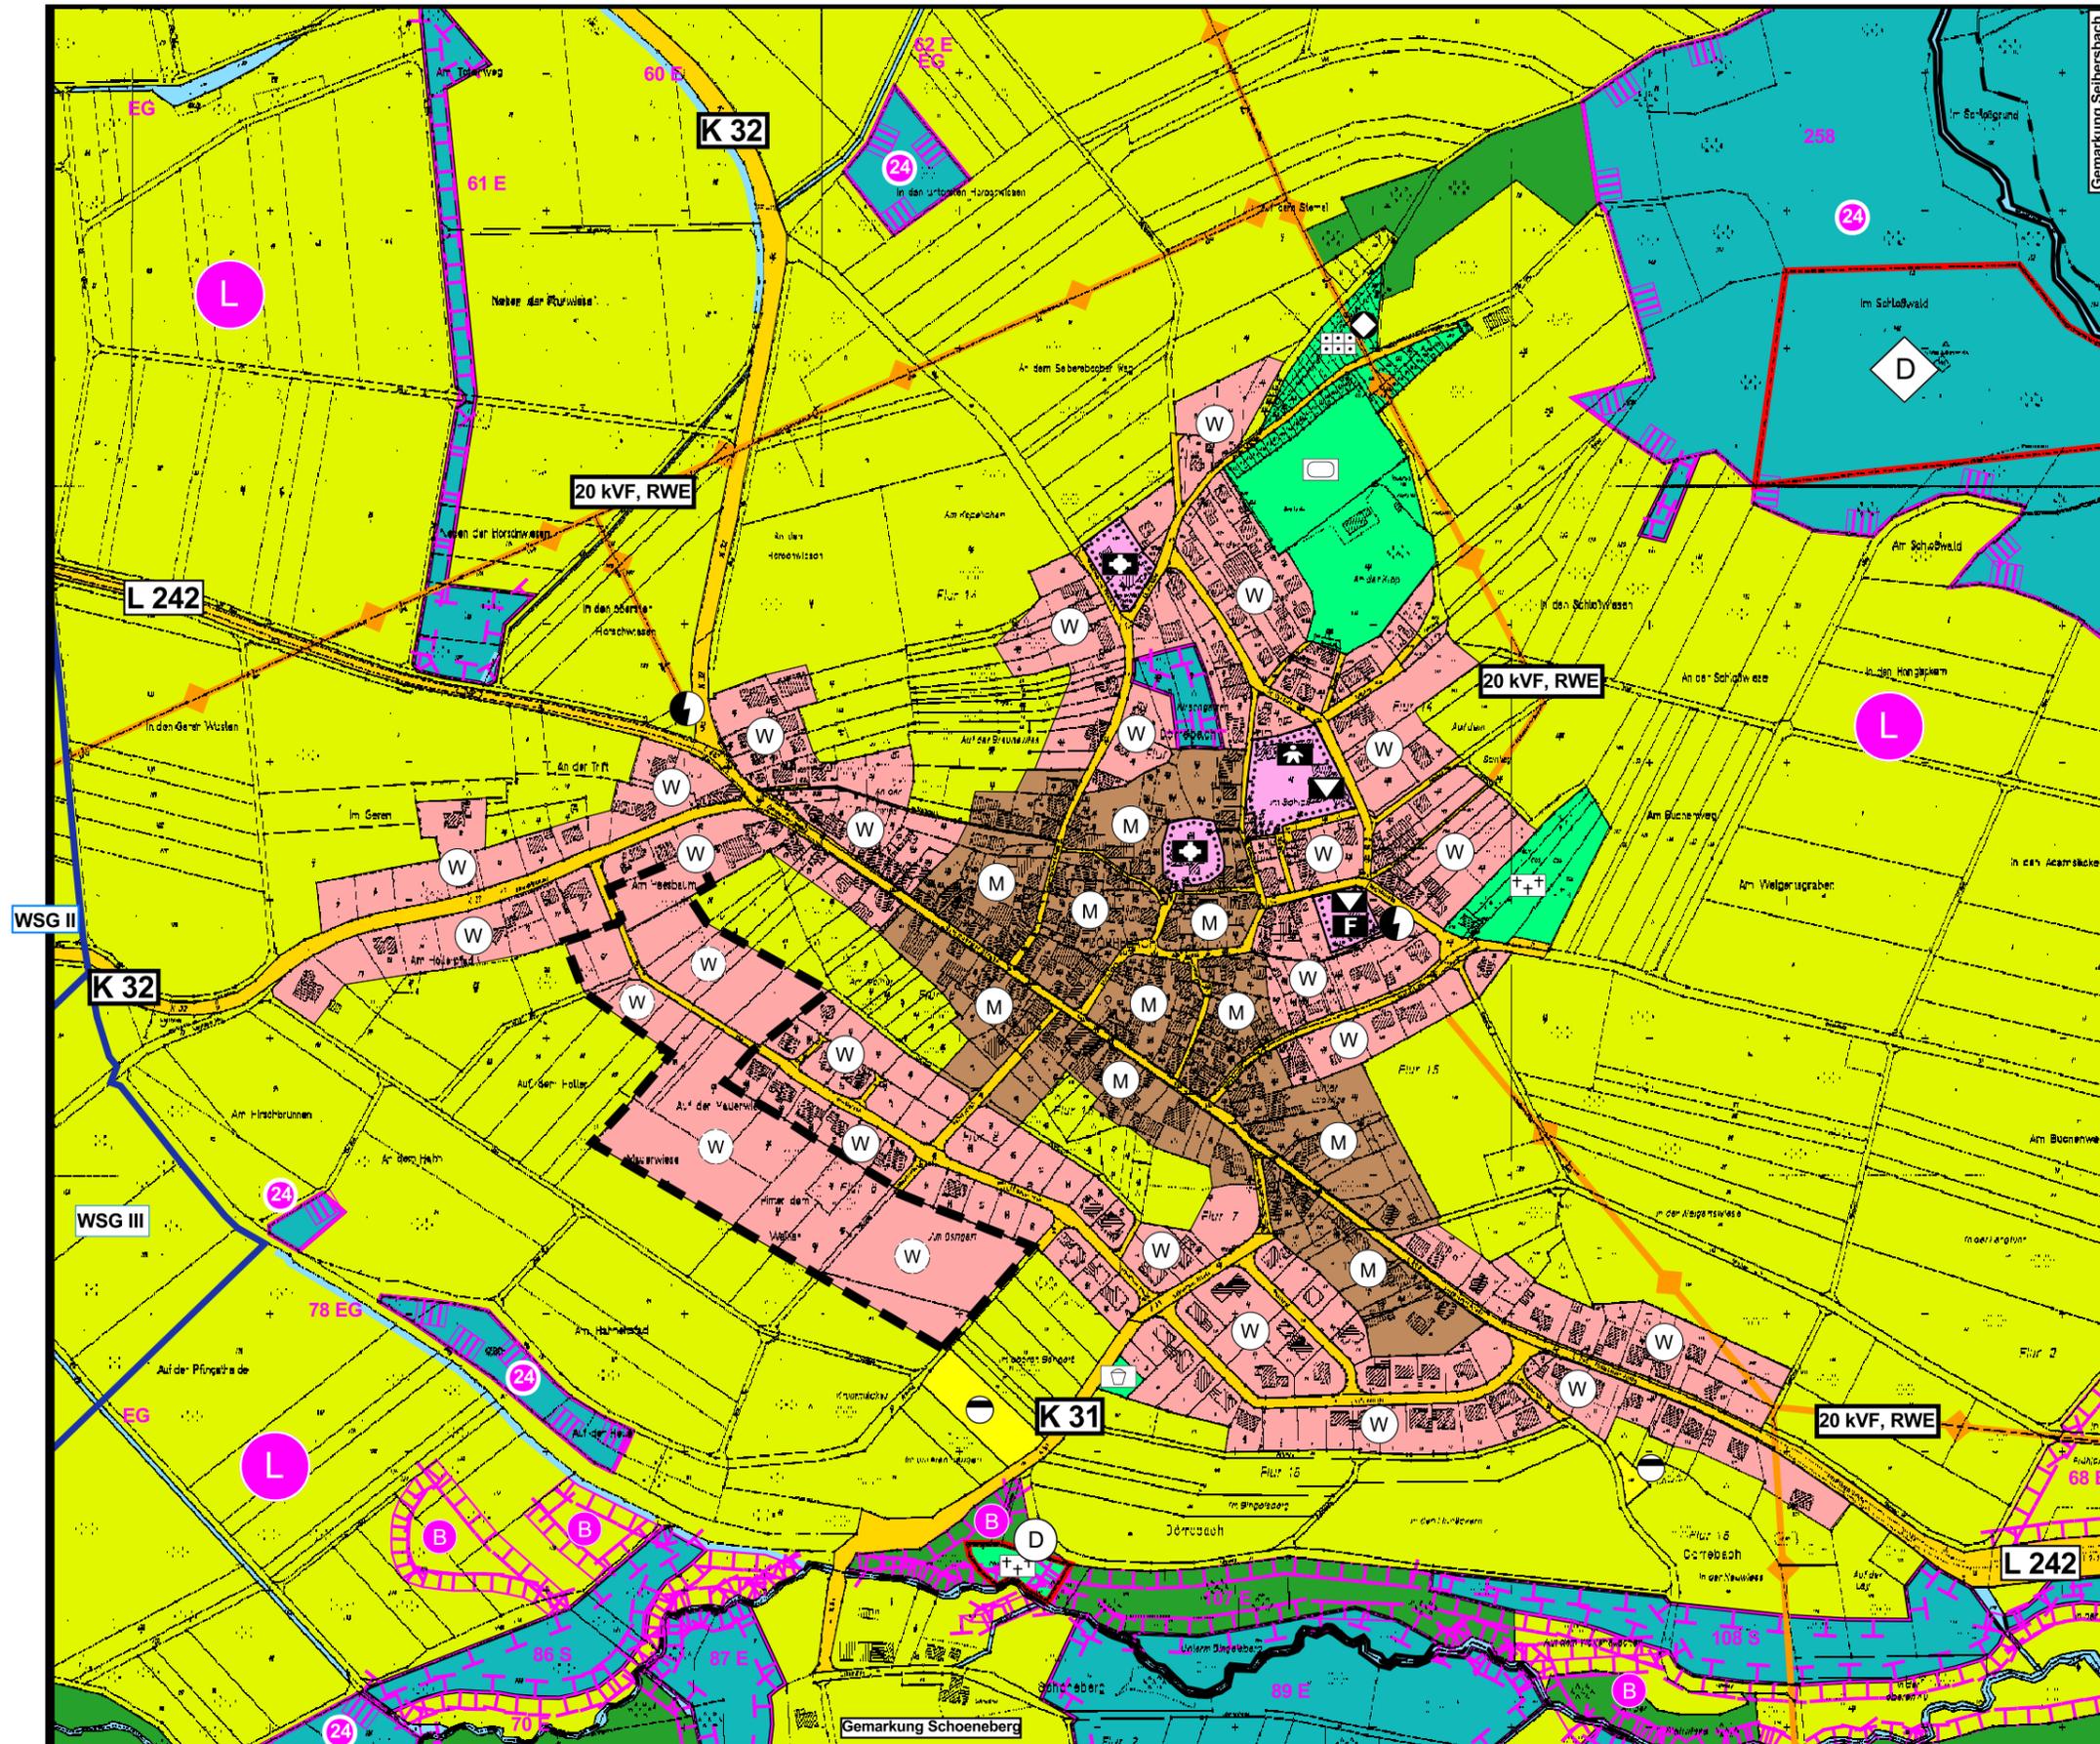

- Olage_ausschnitt.shp
- Wsg.shp
- Beschn.shp
- OG_Dörrebach (Symbole)
 - 1.2.1 Gemischte Bauflächen 5
 - 1.1.1 Wohnbauflächen 5
 - 1.1.2 Gepl. Wohnbauflächen 5
 - 14.x Archäologisches Baudenkmal
 - Einzelanlage
 - 4.1 Kindergarten 5
 - 4.1.1 Feuerwehr 5
 - 4.1.1 Kirchen u. kirchl. Geb. 5
 - 4.1.1 Geb. u. Einrichtungen f. kulturelle Zwecke 5
 - 9.1 Dauerkleingärten 5
 - 9.1 Friedhof 5
 - 9.1 Spielplatz 5
 - Biotop 5
 - Landschaftsschutzgebiet
 - 9.1 Sportplatz 5
 - 7.1 Abwasser
 - 7.1 Elektrizität 5
 - 7.1 Ablagerung 5
- OG_Dörrebach (Linien)
 - 110/220/380 kV-Freileitungen(5)
 - 4.1 Gemeinbedarf
 - Planungsabsicht
 - Gemarkungsgrenze
 - Bachlauf (24)
 - Denkmalzone
 - Landespflegerische Schutzflächen
 - Maßnahmen für Natur u. Landschaft (2. Kategorie)
 - Maßnahmen für Natur u. Landschaft (1: Kat.5)k
- OG_Dörrebach (Flächen)
 - 1.1 Wohnbauflächen
 - 5.1 überörtlicher Straßenverkehr
 - 1.2 Gemischte Bauflächen
 - 4.1 Flächen für Gemeinbedarf
 - 6.1 Straßenverkehrsflächen
 - 7. Versorgungsanlagen, Abfallentsorgung, Abwasserbeseitigung
 - 9. Grünflächen
 - 10.1 Wasserflächen
 - 12.1 Flächen für Landwirtschaft
 - Maßnahmen für Natur und Landschaft
 - Waldfläche
 - 9. Dauerkleingärten
 - 9. Sportplatz
 - 9. Friedhof