


# Einheitlicher Flächennutzungsplan der Verbandsgemeinde Stromberg

OG SCHÖNEBERG

M. 1: 5 000

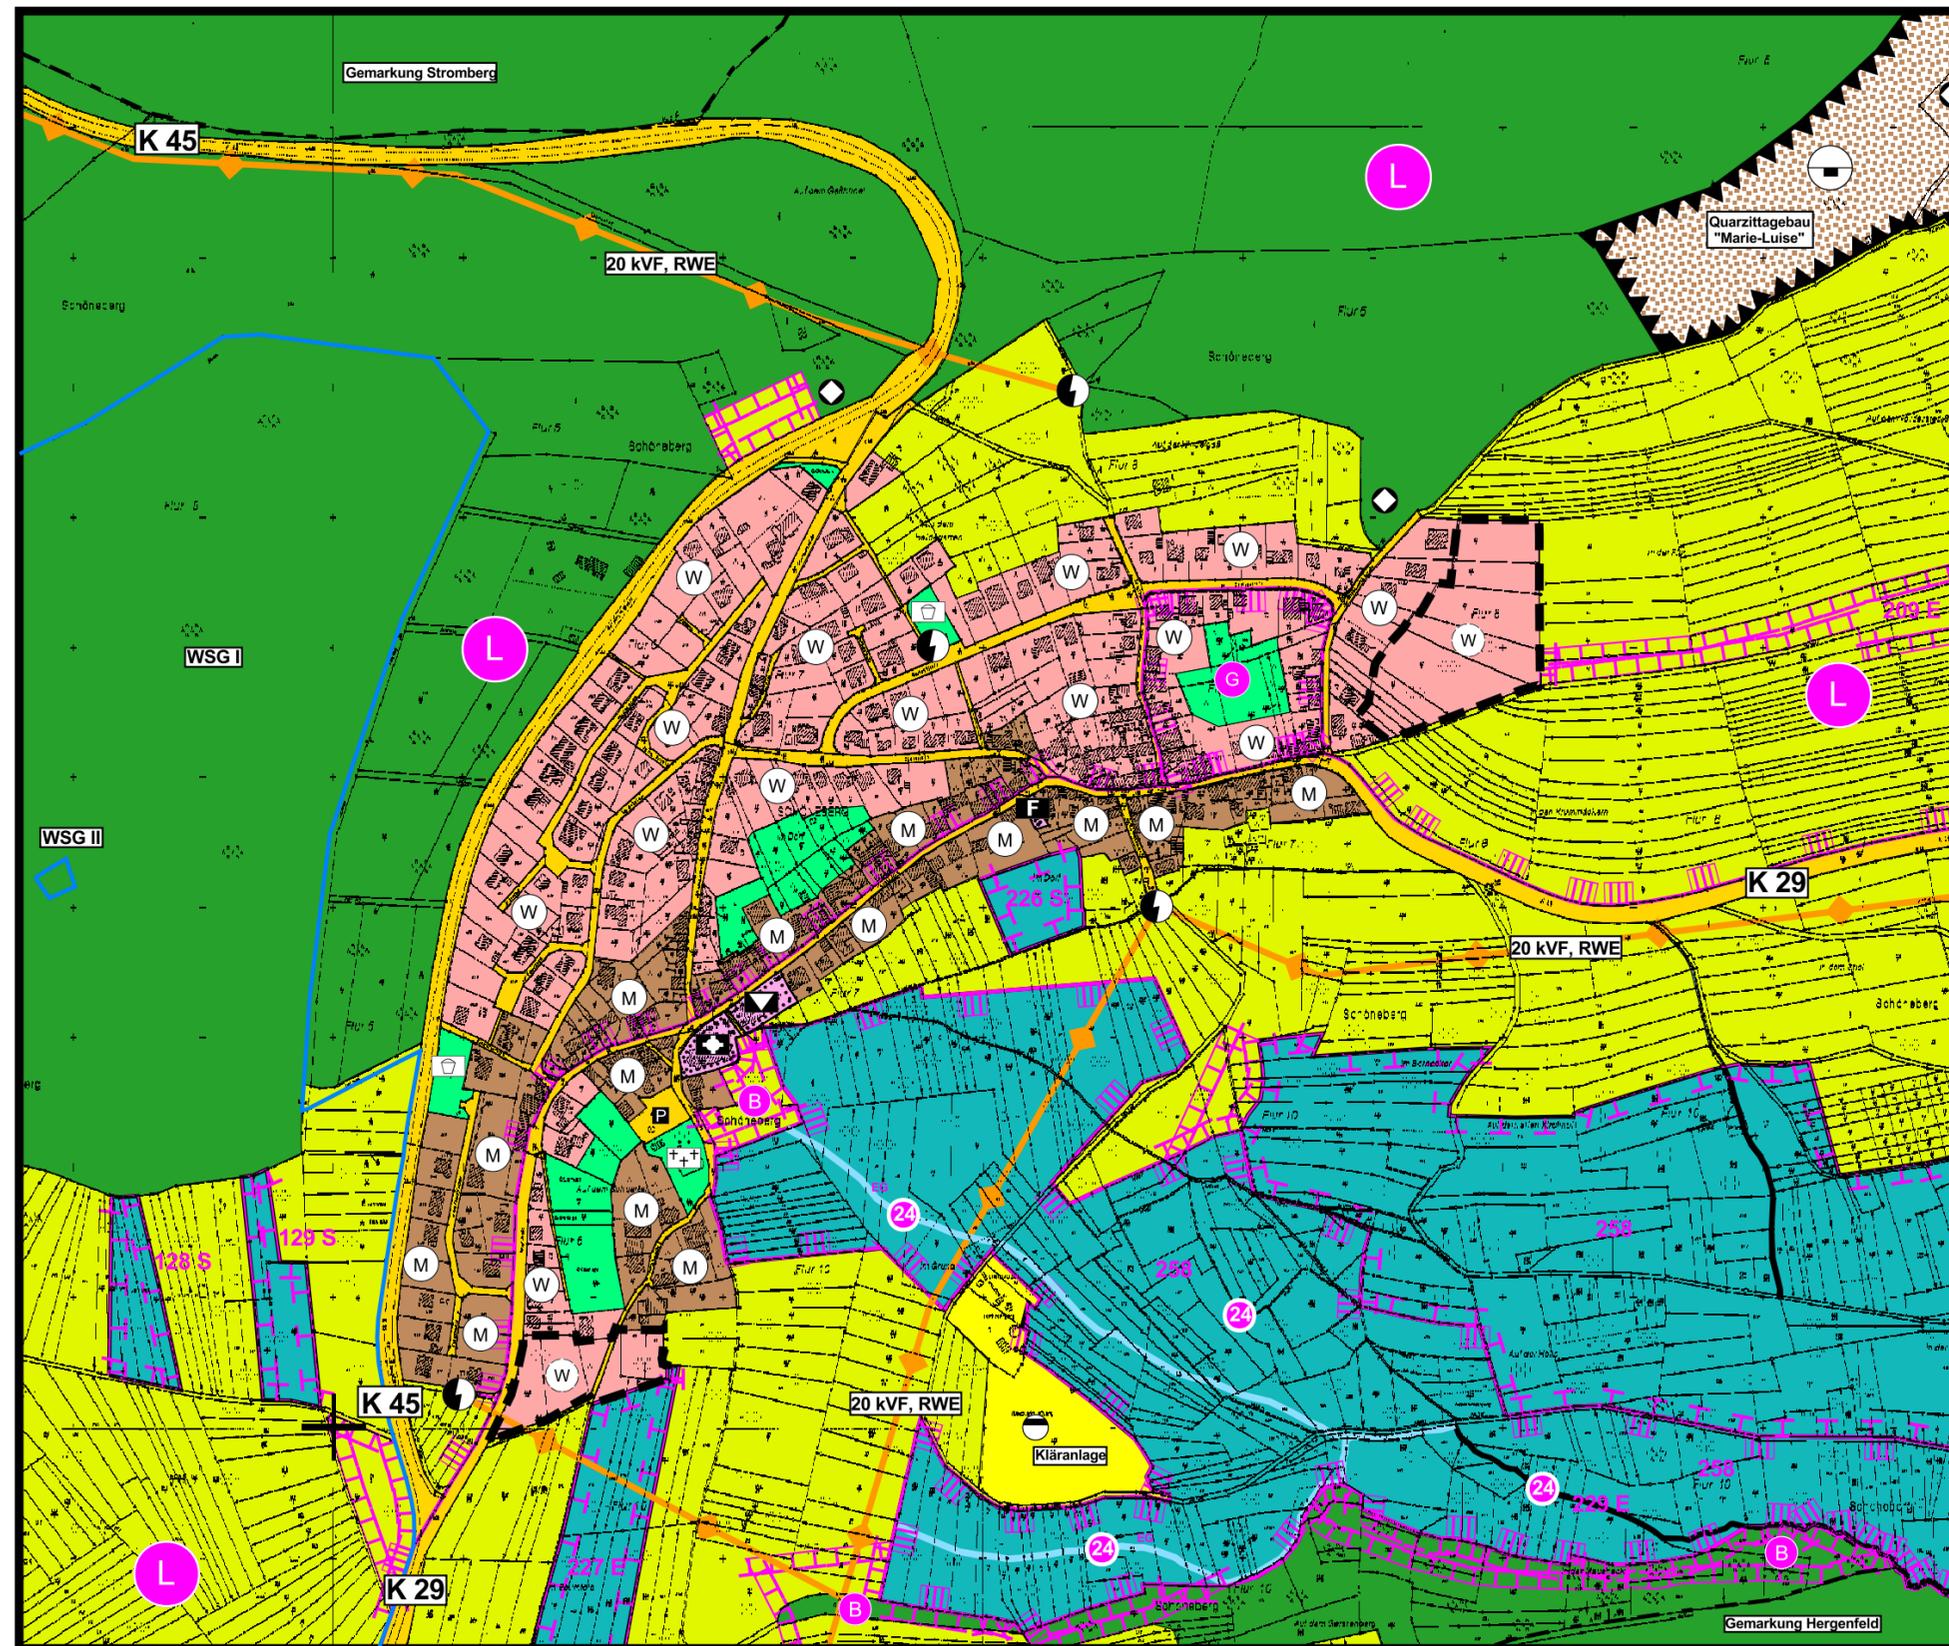

- Wsg.shp
- ▭ Olage\_ausschnitt.shp
- ▭ Beschn.shp
- FPLAN Schöneberg (Symbole)**
- ⊖ 11.2.1 Flächen für Abgrabungen 5
- ⊙ 1.2.1 Gemischte Bauflächen 5
- ⊙ 1.1.1 Wohnbauflächen 5
- ⊙ 1.1.2 Gepl. Wohnbauflächen 5
- ⊙ Grabungsschutzgeb.
- ⊙ 4.1.1 Feuerwehr 5
- ⊙ 4.1.1 Kirchen u. kirchl. Geb. 5
- ⊙ 4.1.1 Geb. u. Einrichtungen f. kulturelle Zwecke 5
- ⊙ 9.1 Friedhof 5
- ⊙ 9.1 Spielplatz 5
- ⊙ Biotop 5
- ⊙ Landschaftsschutzgebiet
- ⊙ 7.1 Abwasser
- ⊙ 7.1 Elektrizität 5
- ⊙ Parkfläche 5l
- ⊙ 7.1 Ablagerung 5
- FPLAN Schöneberg (Linien)**
- 110/220/380 kV-Freileitungen(5)
- 4.1 Gemeinbedarf
- 11.2 Abgrabung 5
- Planungsabsicht
- Gemarkungsgrenze
- Bachlauf (24)
- Landespflegerische Schutzflächen
- Maßnahmen für Natur u. Landschaft (2. Kategorie)
- Maßnahmen für Natur u. Landschaft (1: Kat.5)k
- FPLAN Schöneberg (Flächen)**
- 1.1 Wohnbauflächen
- 5.1 überörtlicher Straßenverkehr
- 1.2 Gemischte Bauflächen
- 4.1 Flächen für Gemeinbedarf
- 6.1 Straßenverkehrsflächen
- 7. Versorgungsanlagen, Abfallentsorgung, Abwasserbeseitigung
- 9. Grünflächen
- 10.1 Wasserflächen
- 11. Flächen für Aufschüttungen, Abgrabungen u. Bodenschätze
- 12.1 Flächen für Landwirtschaft
- Maßnahmen für Natur und Landschaft
- Waldfläche
- 9. Friedhof