


E 422092 m
N 5529306 m

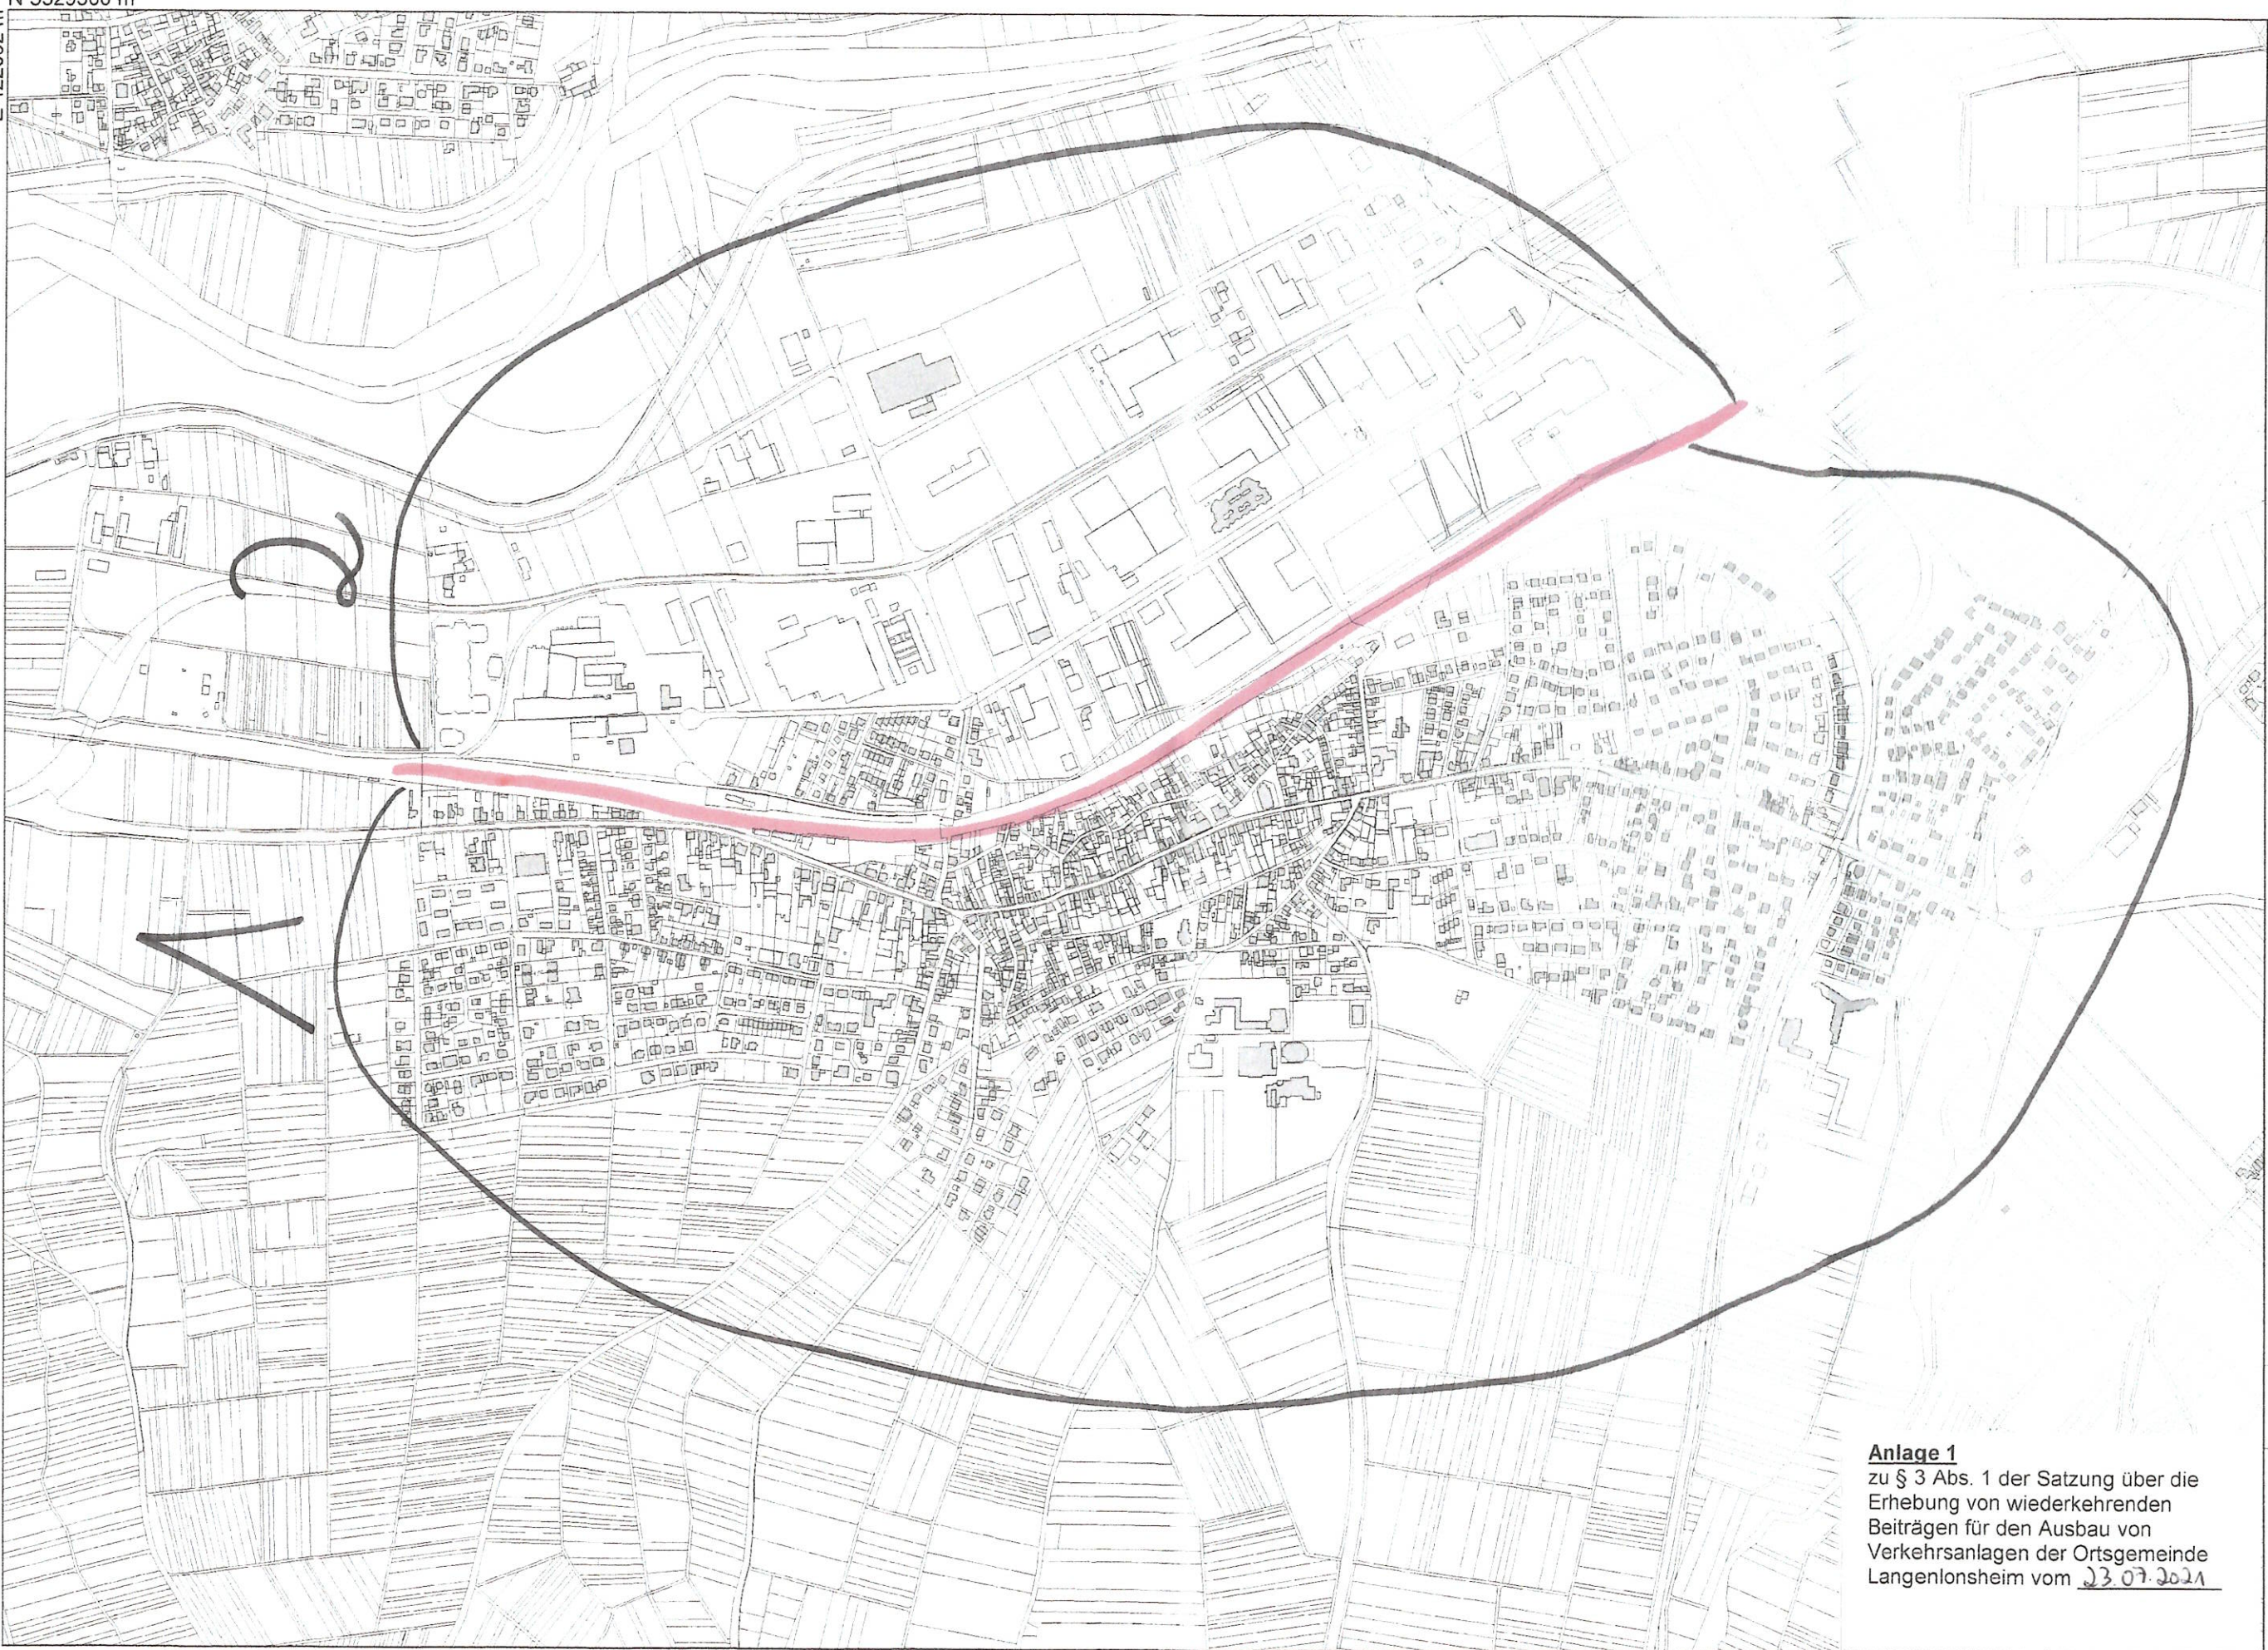

N

2

Anlage 1
zu § 3 Abs. 1 der Satzung über die
Erhebung von wiederkehrenden
Beiträgen für den Ausbau von
Verkehrsanlagen der Ortsgemeinde
Langenlonsheim vom 23.07.2021



N

E 419875 m
N 5526105 m

Titel	VGV Langenlonsheim-Stromberg	Erstellt von	Alexandra Maurer	Erstellt am	18.05.2021	Maßstab	1 : 8.000
Datenquelle: Geobasisinformationen der Vermessungs- und Katasterverwaltung Rheinland-Pfalz - (Zustimmung vom 15. Oktober 2002)							