


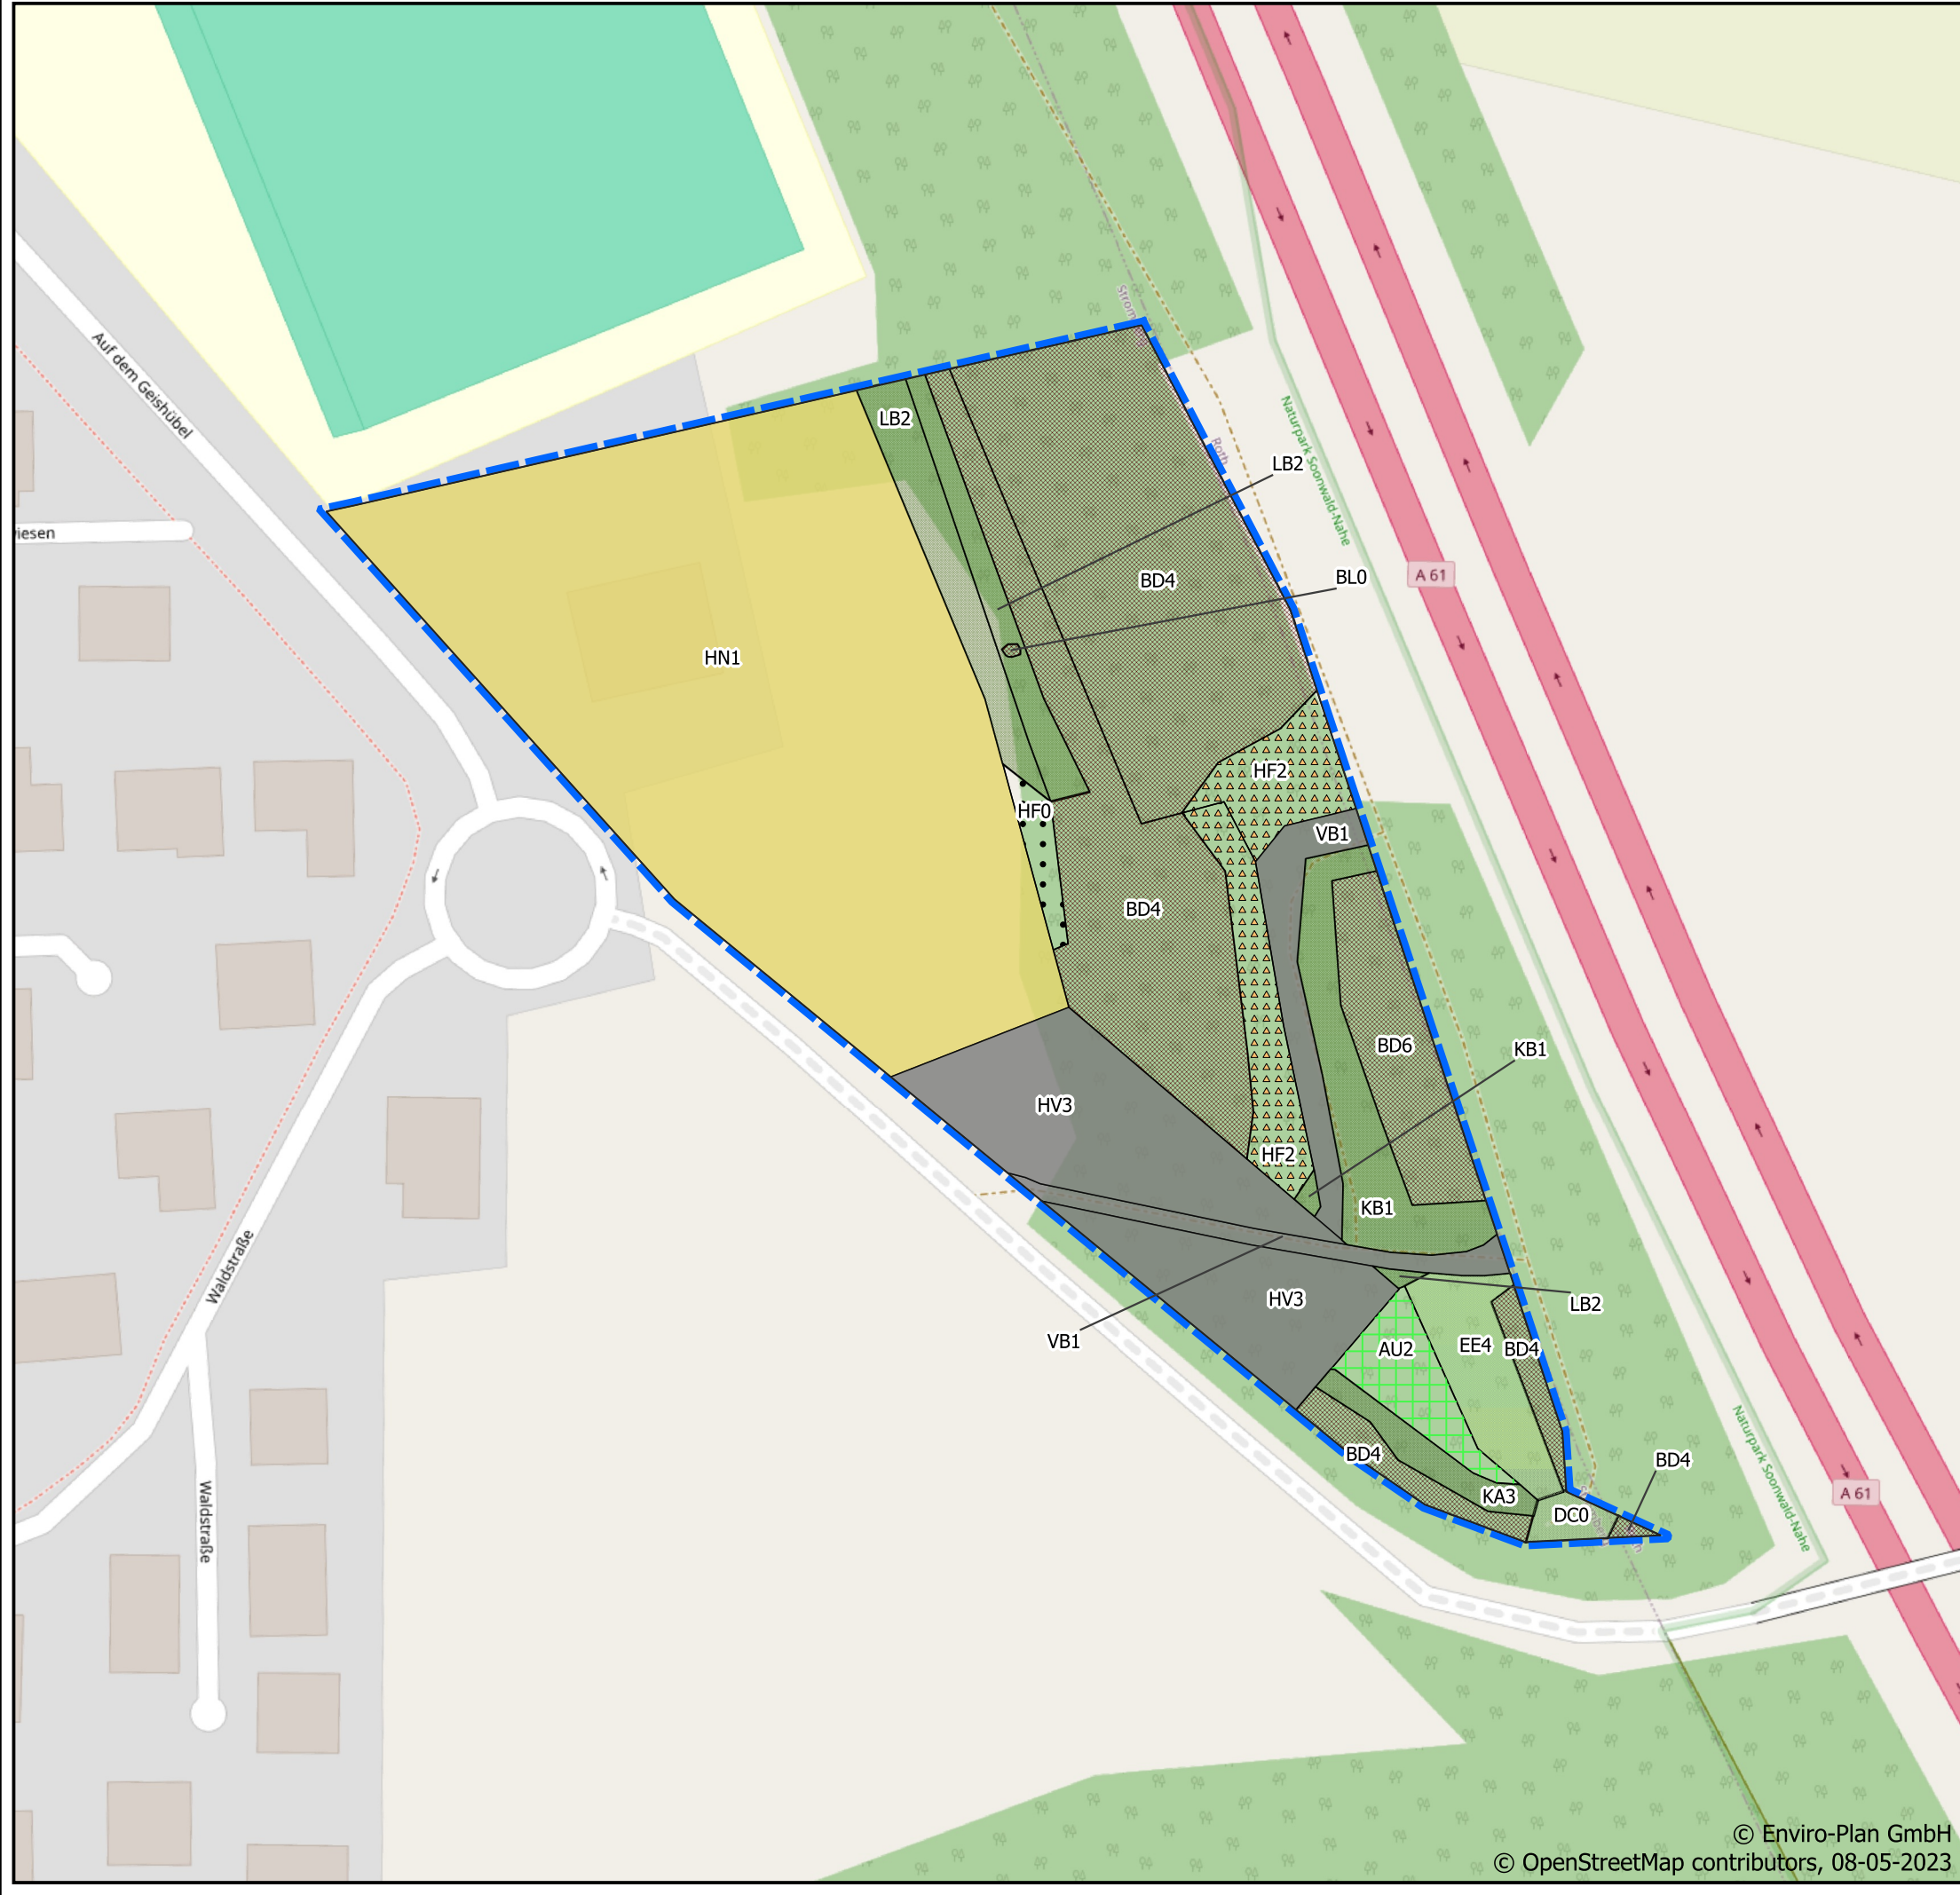


Legende

- Geltungsbereich
- Biotoptyp**
- Acker
- anthropogen bedingte Biotope
- Aufforstung, Jungwuchs, Pionierwald
- Gehölze
- Grünland
- Siedlungen
- Verkehrs-, Wirtschaftswege und Plätze
- Saum, Annuellen- bzw. Hochstaudenflur

Nach dem Biotopkataster Rheinland-Pfalz Ministerium für Umwelt, Forsten und Verbraucherschutz.

- AU2 Vorwald, Pionierwald
- BD4 Böschungshecke
- BD6 Baumhecke, ebenerdig
- BL0 Totholz
- DC0 Silikattrockenrasen
- EE4 brachgefallenes Magergrünland
- HF0 Halde, Aufschüttung
- HF2 Deponie, Aufschüttung
- HN1 Gebäude
- HV3 Parkplatz
- KA3 Feuchter Waldinnensaum bzw. linienf. Hochstaudenflur
- KB1 Trockener (frischer) Ruderalsaum bzw. linienf. Hochstaudenflur
- LB2 Trockene Hochstaudenflur, flächenhaft
- VB1 Feld-, Wirtschaftsweg, befestigt
- NULL Feld-, Wirtschaftsweg, befestigt
- NULL Parkplatz

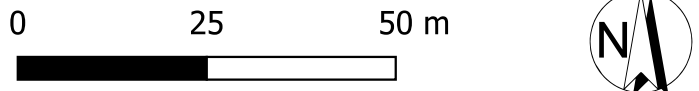

Bebauungsplanänderung "Zwischen der Binger Straße und dem Rother Weg, An den Finkenwiesen"

Biotoptypen - Planung

Stadt Stromberg

Bearbeitet: dhe	Zeichnung: pbr	Maßstab: 1:1.000 /A3	Blatt: 1	Datum: 23.02.2024
--------------------	-------------------	-------------------------	-------------	----------------------



Enviro-Plan GmbH
Hauptstraße 34
55571 Odernheim
Tel: 06755 96936-0, Fax: -60
E-Mail: info@enviro-plan.de
Internet: www.enviro-plan.de